



STUDIO TECNICO CASALI

05100 Terni - Via Alberto Mario n. 29/A - Tel/Fax 0744-406293

P.I. 00643270556 - C.F. CSL PLA 70P24 L117C

e-mail: studiocasali@gmail.com

TRIBUNALE DI TERNI

G.D. - Dott.ssa Francesca GROTTERRIA


Fallimento iscritto al N. **34/2021** R.F.

contro

Società ...OMISSIS...

Allegato "A"

Estratto di Mappa Catastale

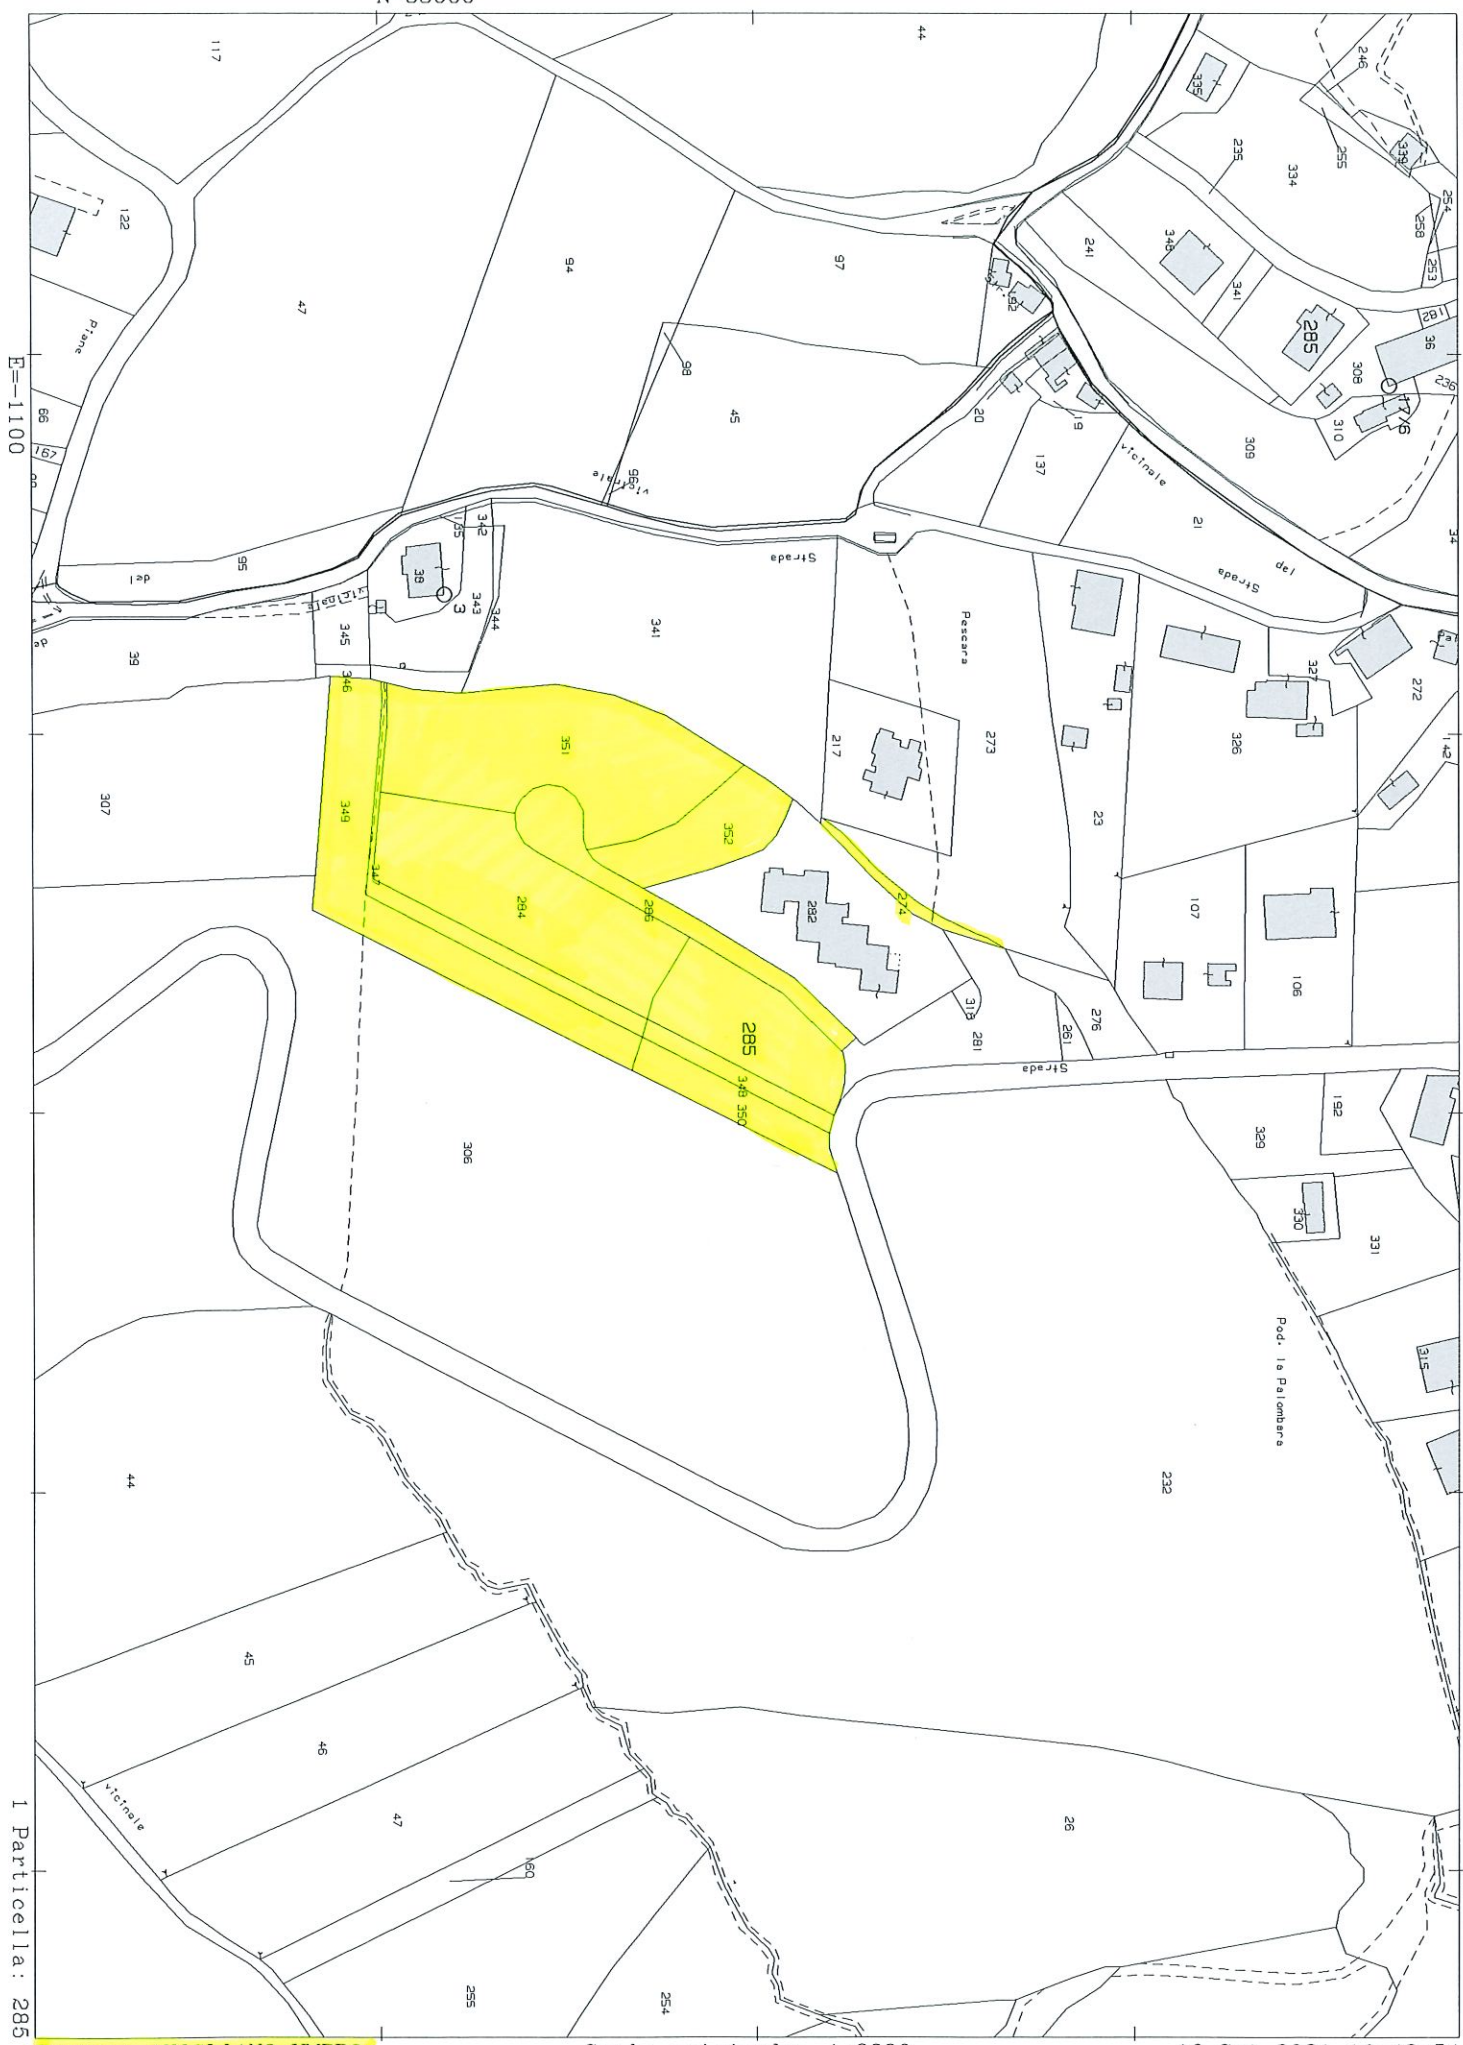

E=1100

1 Particella: 285

Comune: AVIGLIANO UMBRO
Foglio: 24

Scala originale: 1:2000
Dimensione cornice: 534.000 x 378.000 metri

16-Set-2021 16:42:54
Prot. n. T322642/2021