
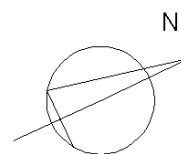


ELABORATO PLANIMETRICO	
Compilato da:	Ghirardelli Massimo
Iscritto all'albo:	Geometri
Prov. Bologna	N. 3003

Agenzia del Territorio
CATASTO FABBRICATI
Ufficio Provinciale di
Bologna

Comune di San Giovanni In Persiceto	Protocollo n. BO0242878 del 17/12/2004
Sezione: Foglio: 90 Particella: 2015	Tipo Mappale n. 230577 del 07/12/2004
Dimostrazione grafica dei subalterni	Scala 1 : 500

PIANO TERRA

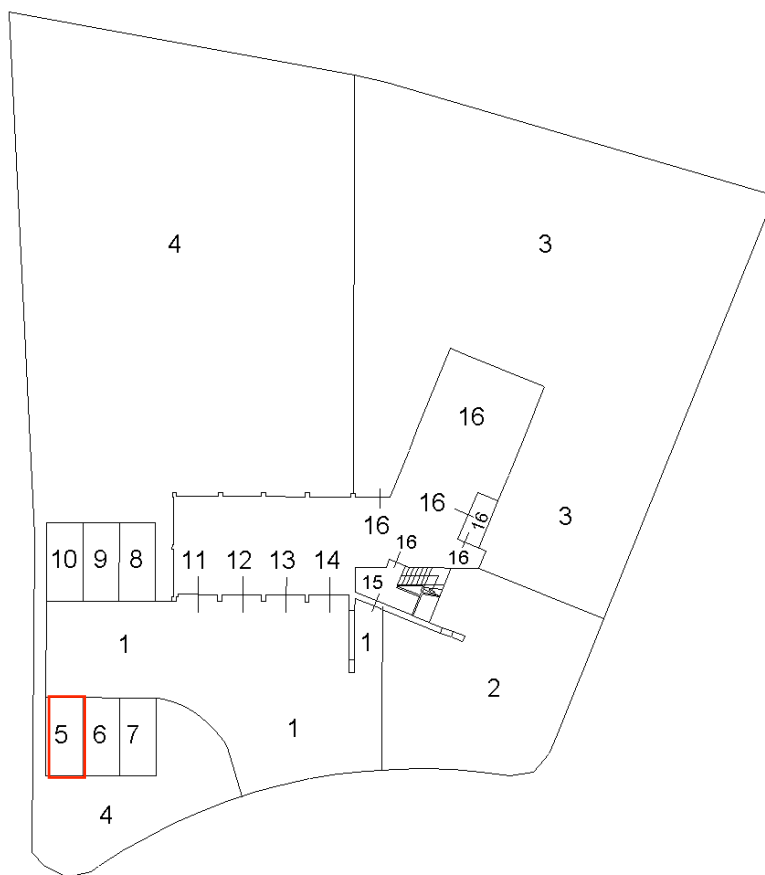

Ultima planimetria in atti

Data: 24/04/2017 - n. T55979 - Richiedente: Telematico

Totale schede: 3 - Formato di acquisizione: A4(210x297) - Formato stampa richiesto: A4(210x297) - Fattore di scala non utilizzabile