

Agenzia del Territorio
CATASTO FABBRICATI
Ufficio Provinciale di
Milano

Dichiarazione protocollo n. MI0951437 del 07/11/2007

Planimetria di u.i.u. in Comune di Pogliano Milanese

Via Sempione

civ. 15

Identificativi Catastali:

Sezione:

Foglio: 1

Particella: 81

Subalterno: 701

Compilata da:

Giuliani Alessandro



Iscritto all'albo:
Geometri

Prov. Milano

N. 8469

scheda n. 1

Scala 1:200

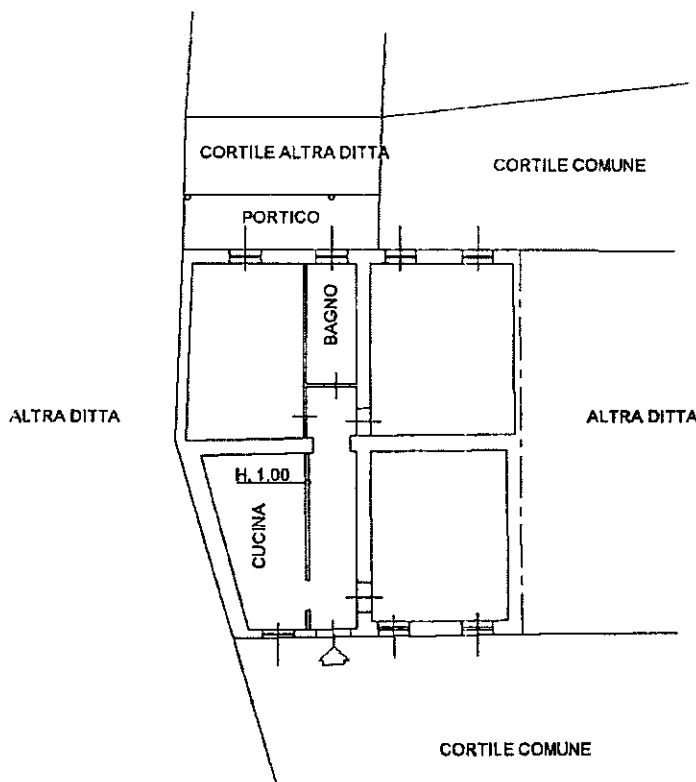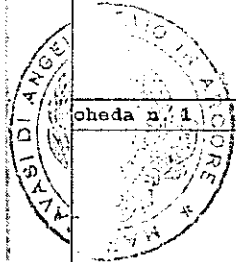

10 metri

PIANO TERRA

H.3.00



VIA SEMPIONE n. 15 piano: T;

una planimetria in atti