

**Agenzia del Territorio  
CATASTO FABBRICATI  
Ufficio Provinciale di  
Viterbo**

Dichiarazione protocollo n. VT0000663 del 03/01/2006

Planimetria di u.i.u. in Comune di Bagnoregio

Via Loreto

civ. 15

Identificativi Catastali:

Sezione:

Foglio: 13

Particella: 102

Subalterno:

Compilata da:

Fiocchetti Francesco

Iscritto all'albo:

Geometri


Prov. Viterbo

N. 948

Scheda n. 1


Scala 1:200

**PIANO PRIMO h 2.80**

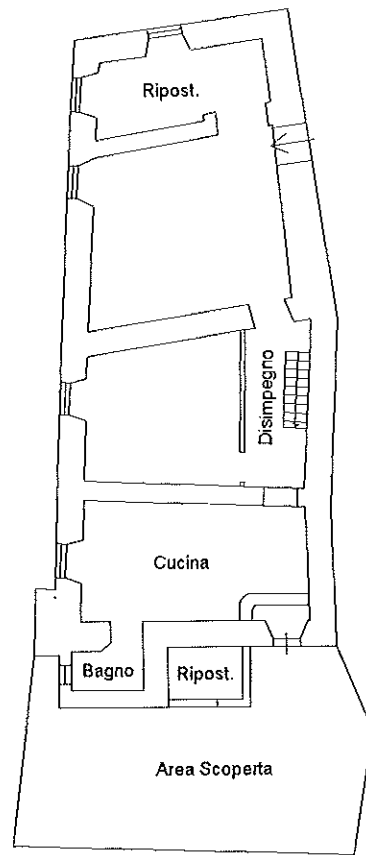

**PIANO TERRA**

NORD

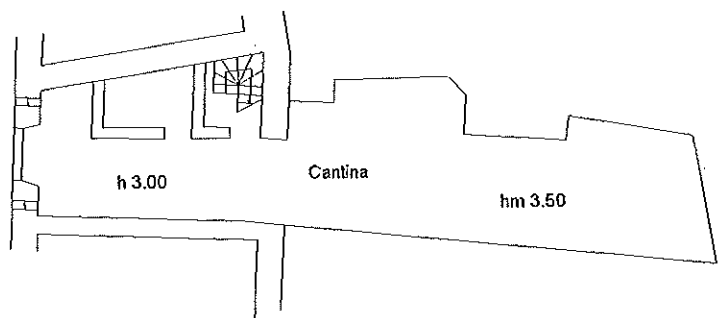

Catasto dei Fabbricati - Situazione al 19/02/2015 - Comune di BAGNOREGIO (AS77) - Foglio: 13 Particella: 102 - Sub: VIA LORETO n. 15 piano: 1-1;

Ultima Planimetria in atti